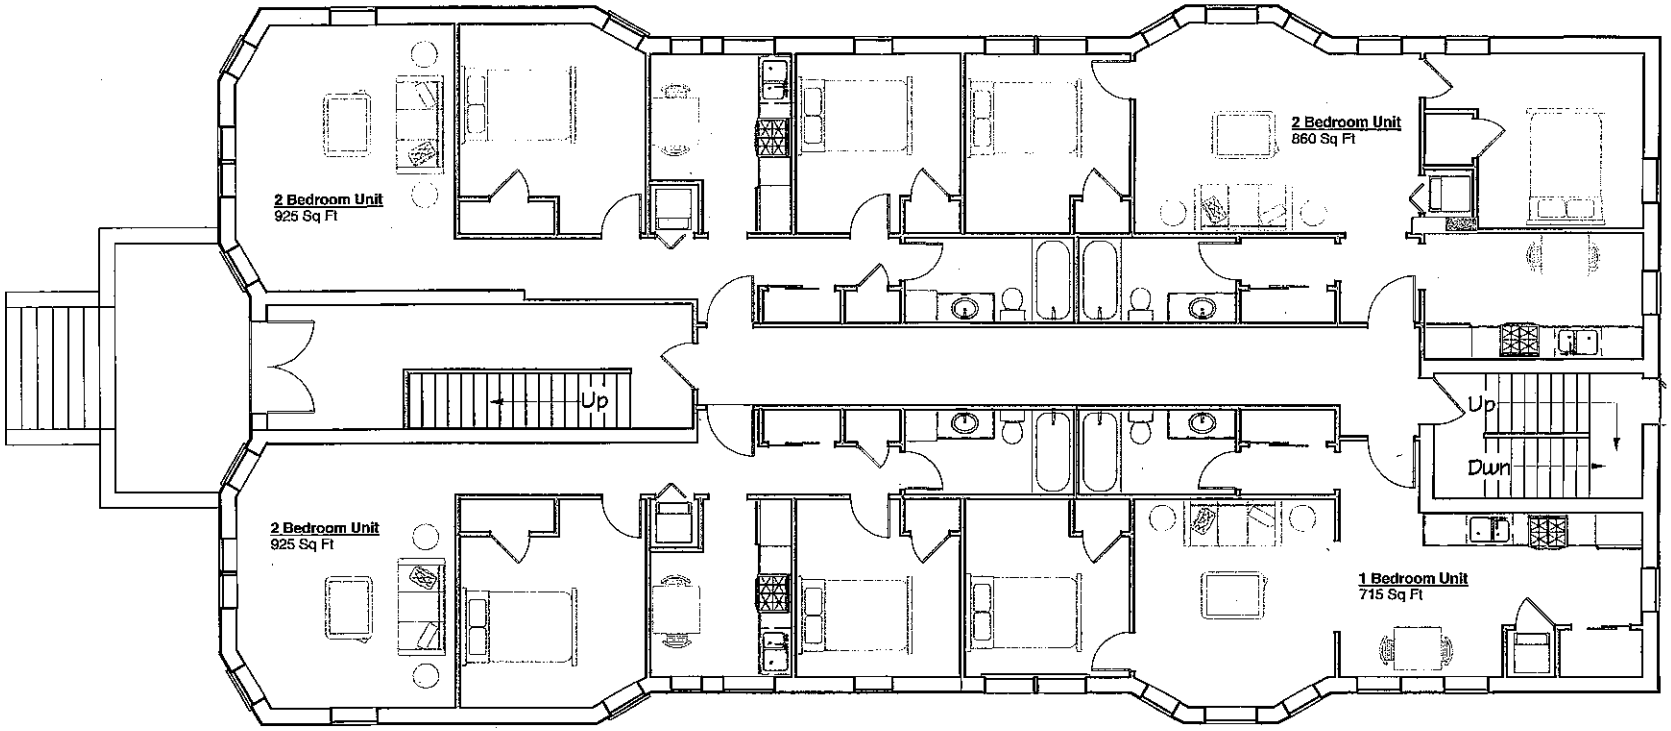

0 5 10 15

Typical Floor Plan, Floors 1-3.
1/8"=1'0"